


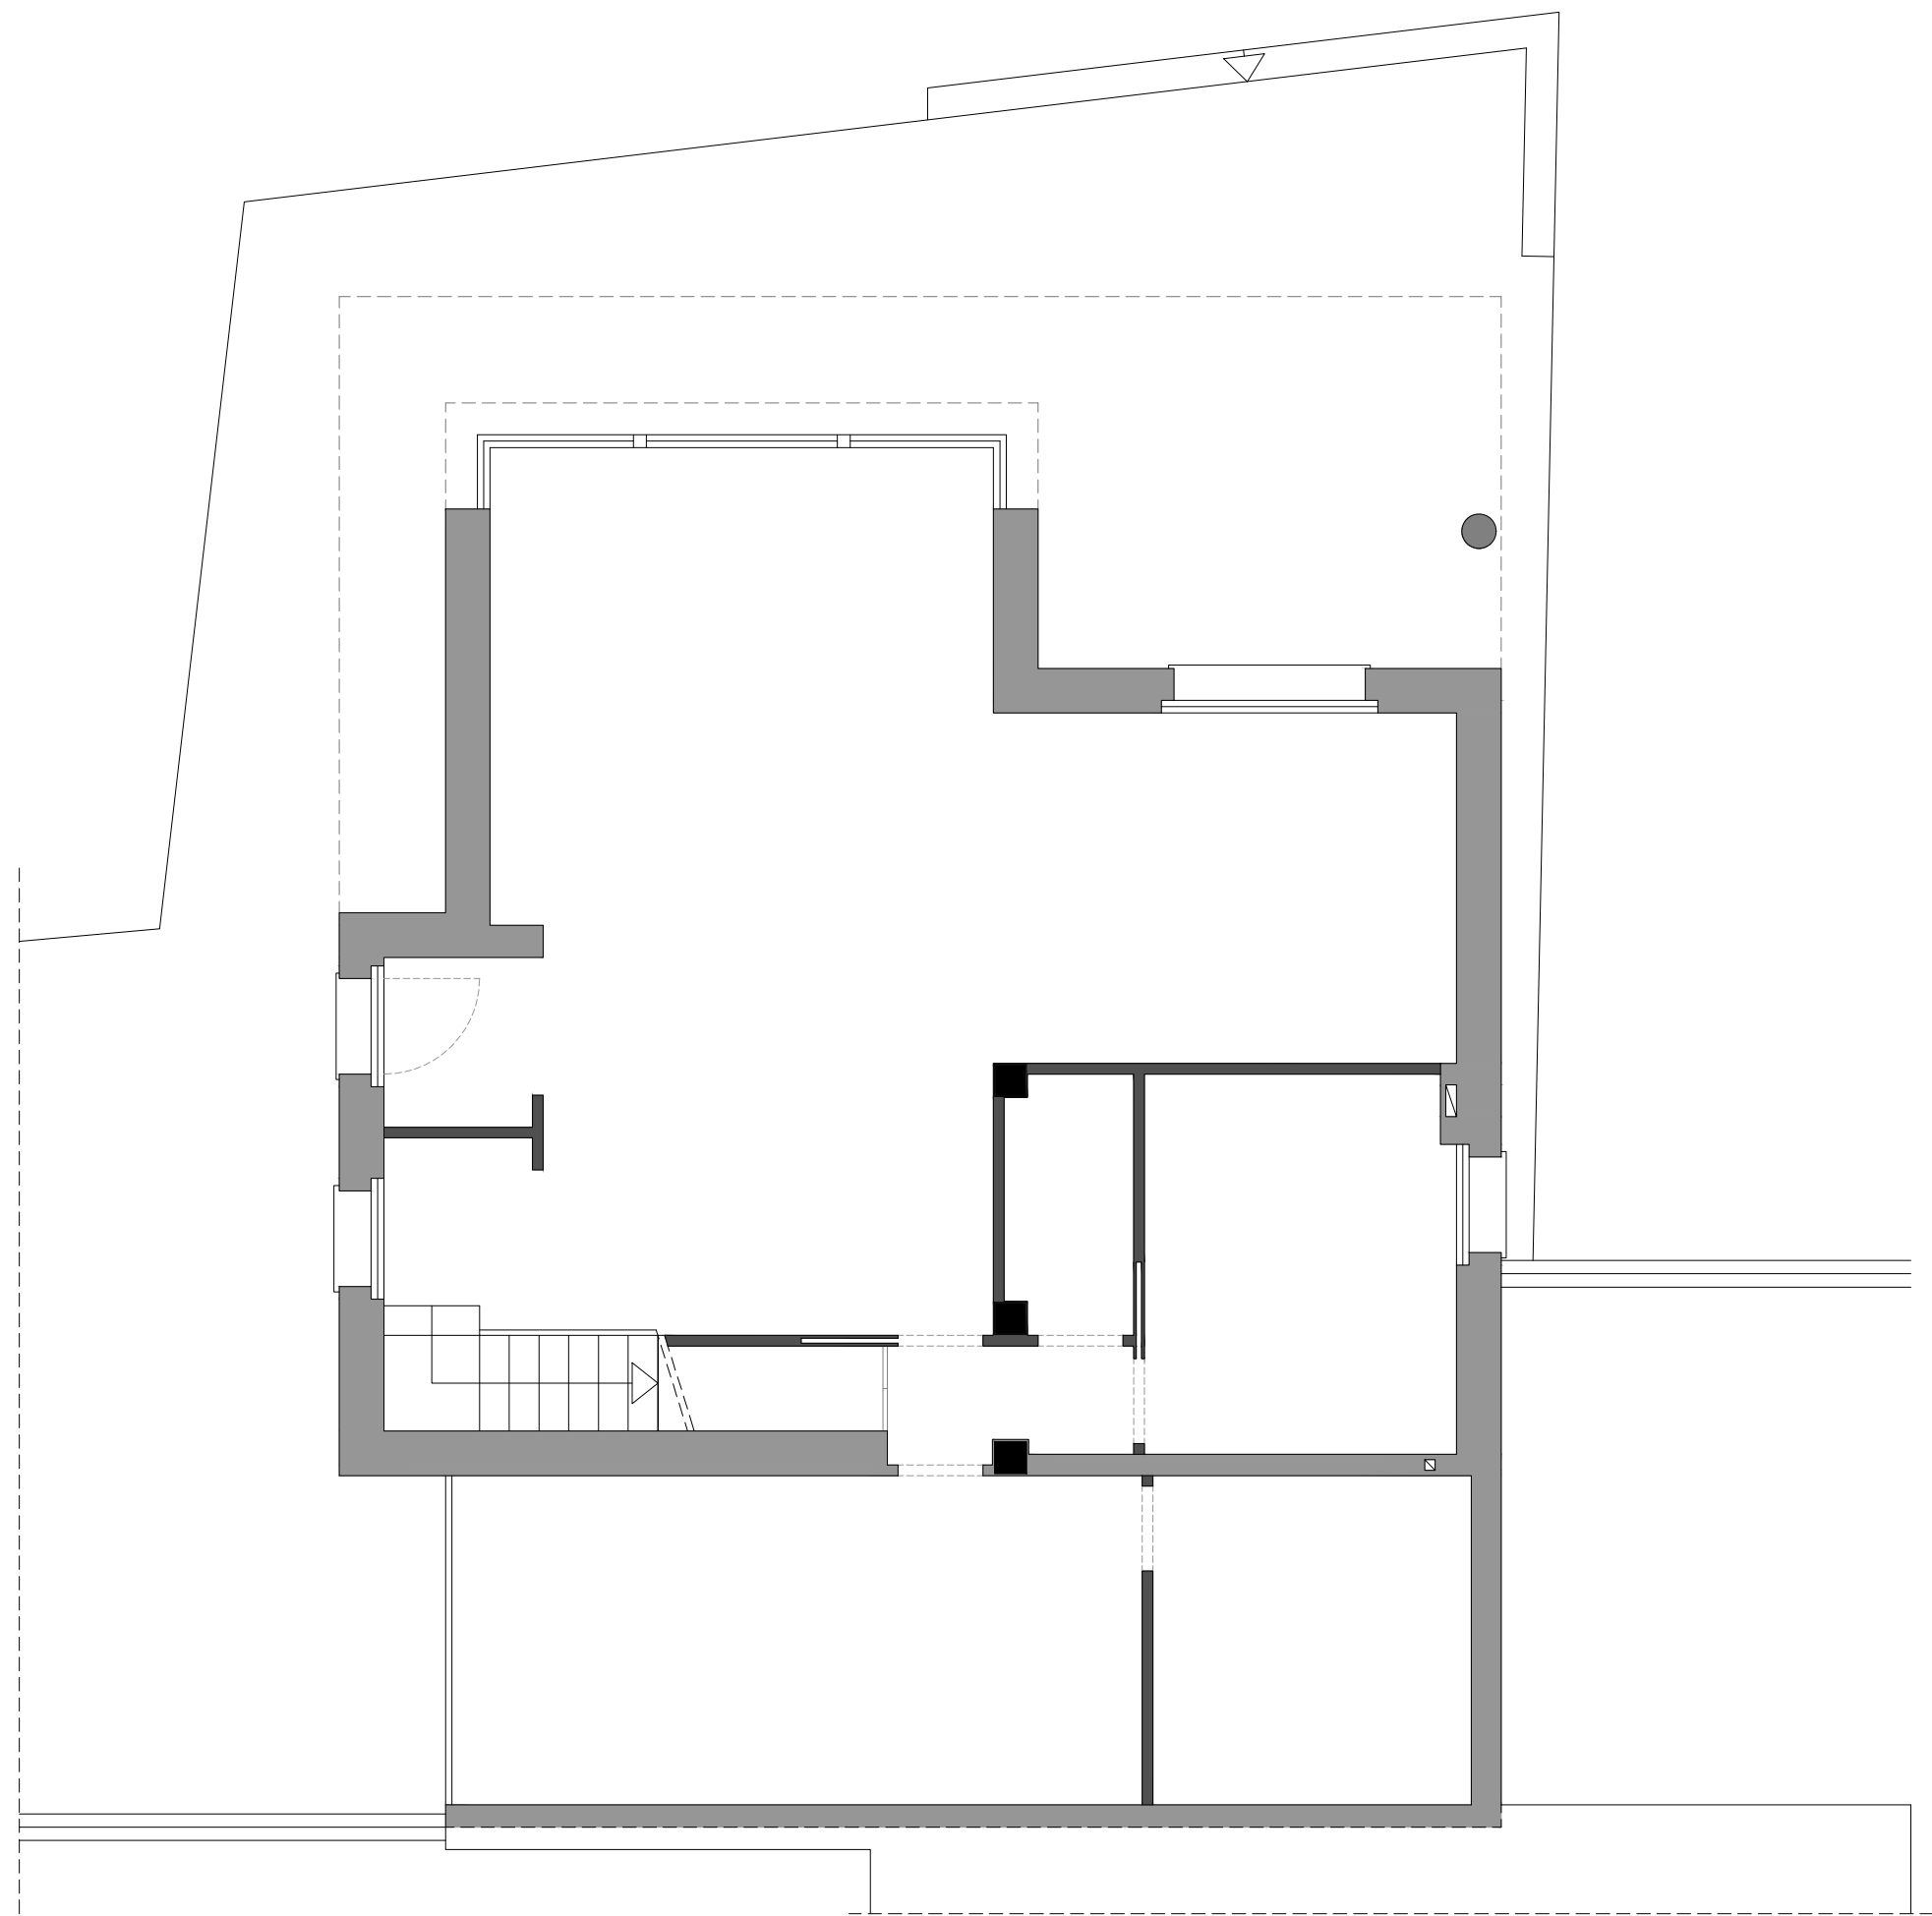

0 1 2 3 4 5 m

STATO DI FATTO (PROPOSTA COSTRUTTORE)