




■ NUOVO

■ ESISTENTE

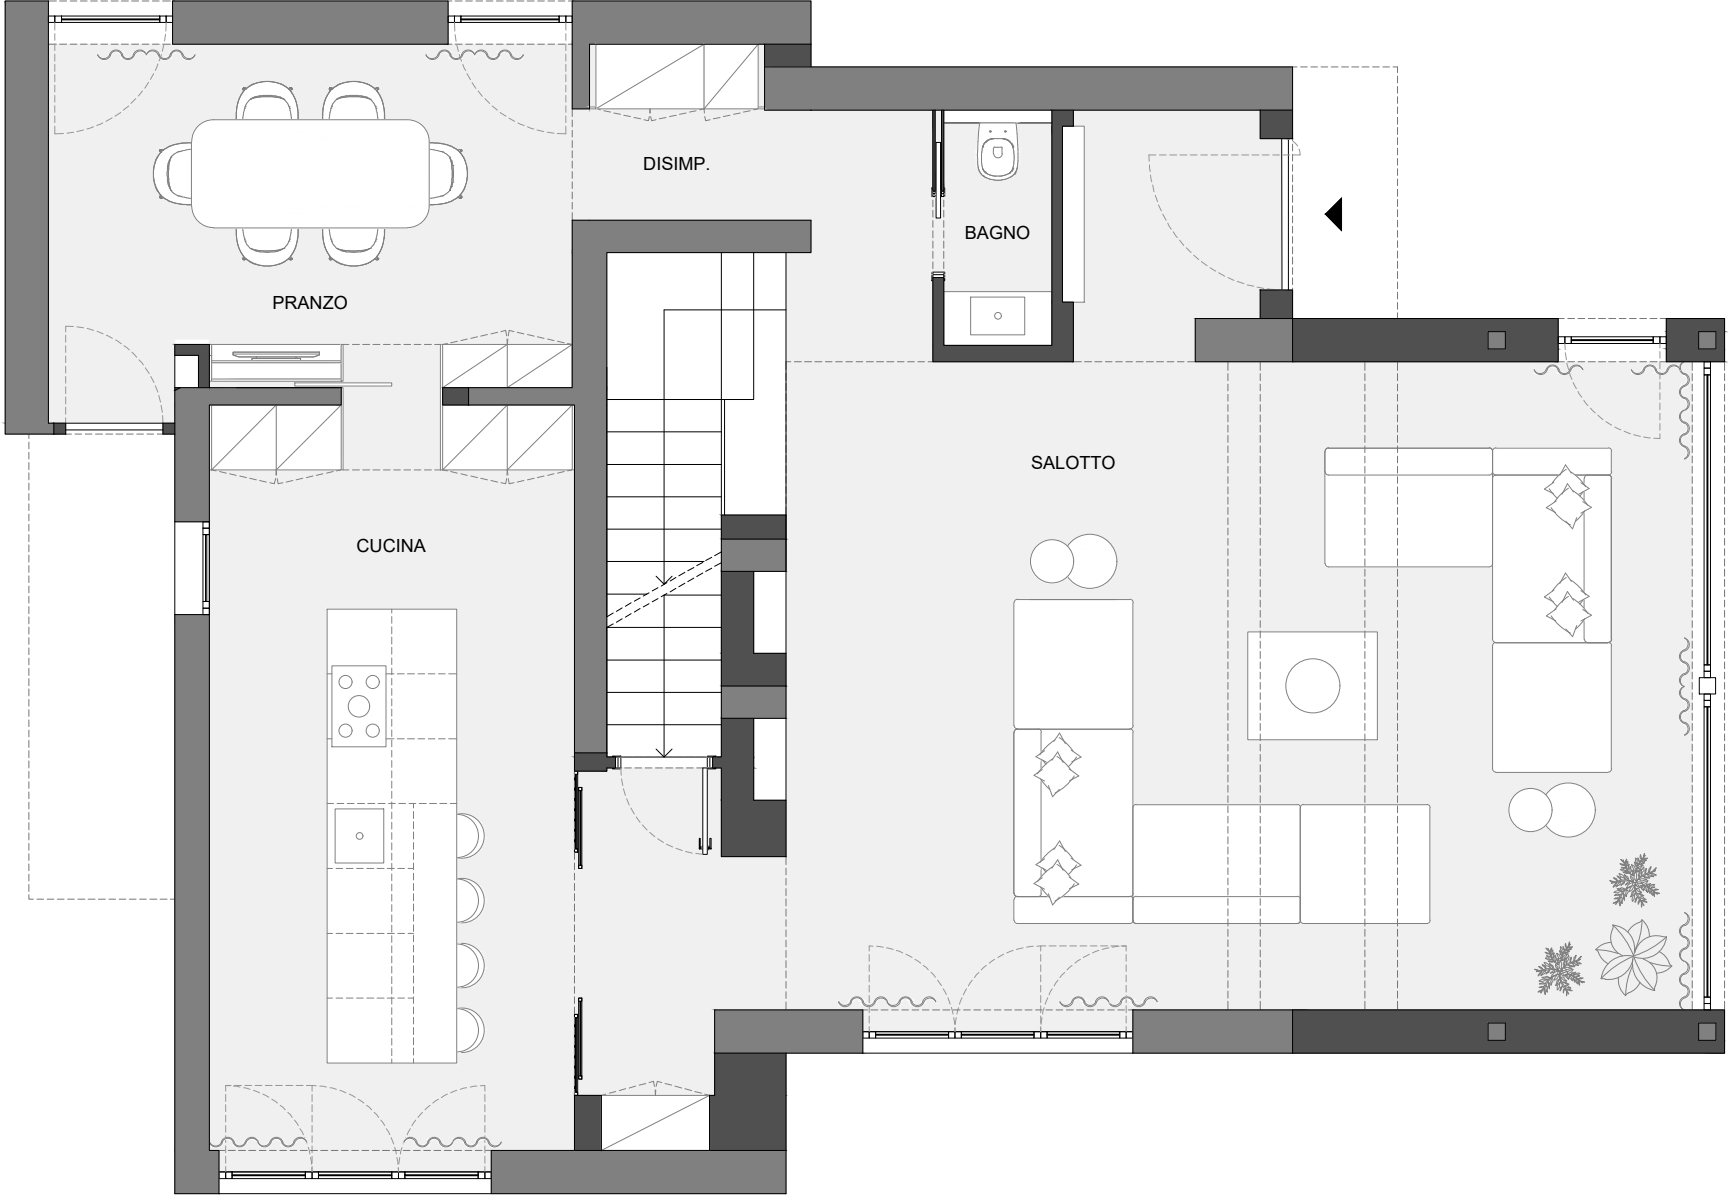

STATO DI PROGETTO